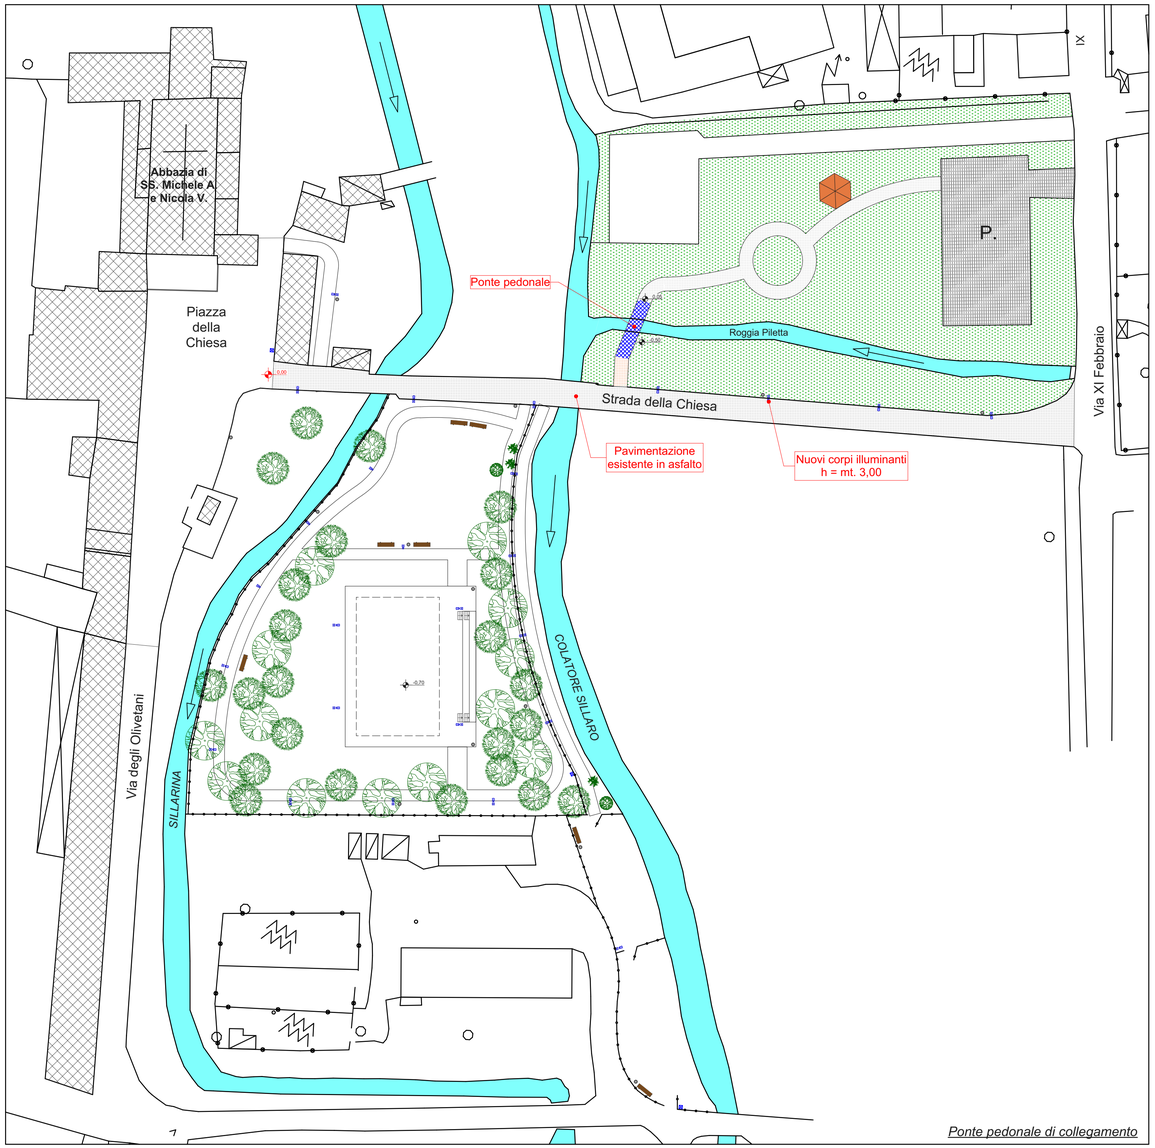

Ponte pedonale di collegamento

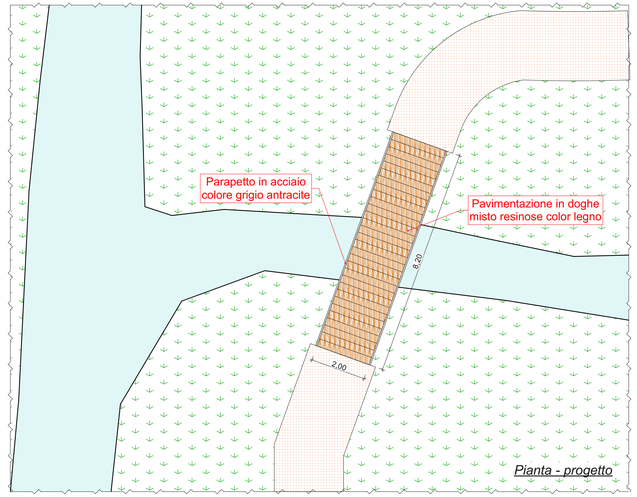

Pianta - progetto

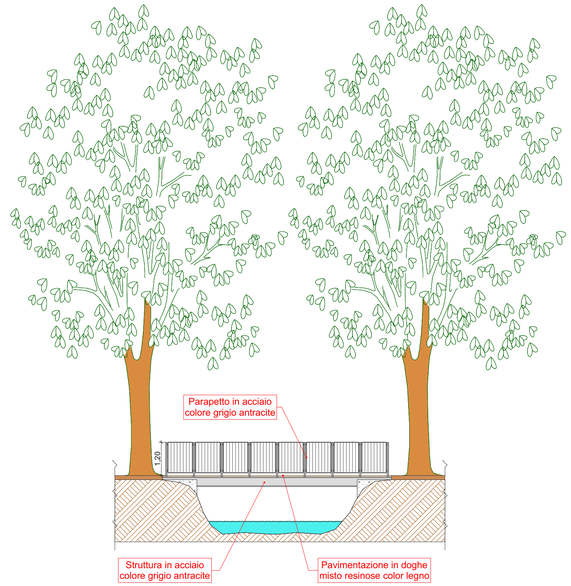

Prospetto - progetto

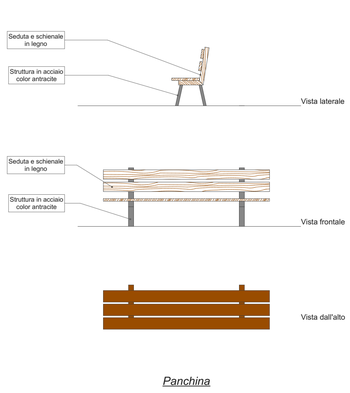

Panchina

Illuminazione bassa
h = mt. 1,10

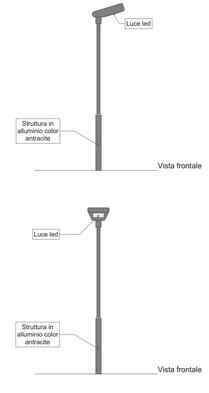

Illuminazione alta
h = mt. 2,80 - 3,00

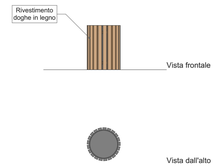

Cestino

Comune di VILLANOVA DEL SILLARO

Provincia di Lodi

identif. catastale:

Foglio	Particella	Sub
13	89 - 95 - 101	
13	249 - 358	

autorizzazione:

NORD

oggetto :

PROGETTO WELLNESS VP4:

Giardino delle essenze e percorso benessere

soggetti attuatori:

Comune di Villanova del Sillaro
Via della Vittoria, 1 - 26818 Villanova del Sillaro (LO)
Tel. +39.0371.230021 e-mail: tecnico@comune.villanova.lo.it
PEC: comune.villanovadelsillaro@pec.regione.lombardia.it

disegno:

PROGETTO DEFINITIVO - ESECUTIVO

Progetto LOTTO 3 - Ponte pedonale di collegamento

- Planimetria ponte pedonale di collegamento;
- Pianta progetto;
- Prospetto progetto;
- Elementi di arredo urbano.

impresa:

progettisti:

Arch. Francesco Pavesi
Via XX Settembre, 10
26866 SOMAGLIA (LO)
PEC: francesco.pavesi@archiworldpec.it
Albo degli Architetti P.P.C. della Provincia di Lodi n° 185

Arch. Riccardo Pavesi
Via XX Settembre, 10
26866 SOMAGLIA (LO)
cell. 349 2355000
e-mail: riccardo.pavesi@archiworld.it
PEC: riccardo.pavesi@archiworldpec.it
Albo degli Architetti P.P.C. della Provincia di Lodi n° 594

STUDIO PAVESI
ARCHITETTURA E URBANISTICA

Dott. Arch. Francesco Pavesi
Dott. Arch. Riccardo Pavesi

data : maggio 2023	*scala :* 1:50 1:100 1:500	*tavola n°* 3.3
agg. :		
file :		