


Sezione A/A - progetto

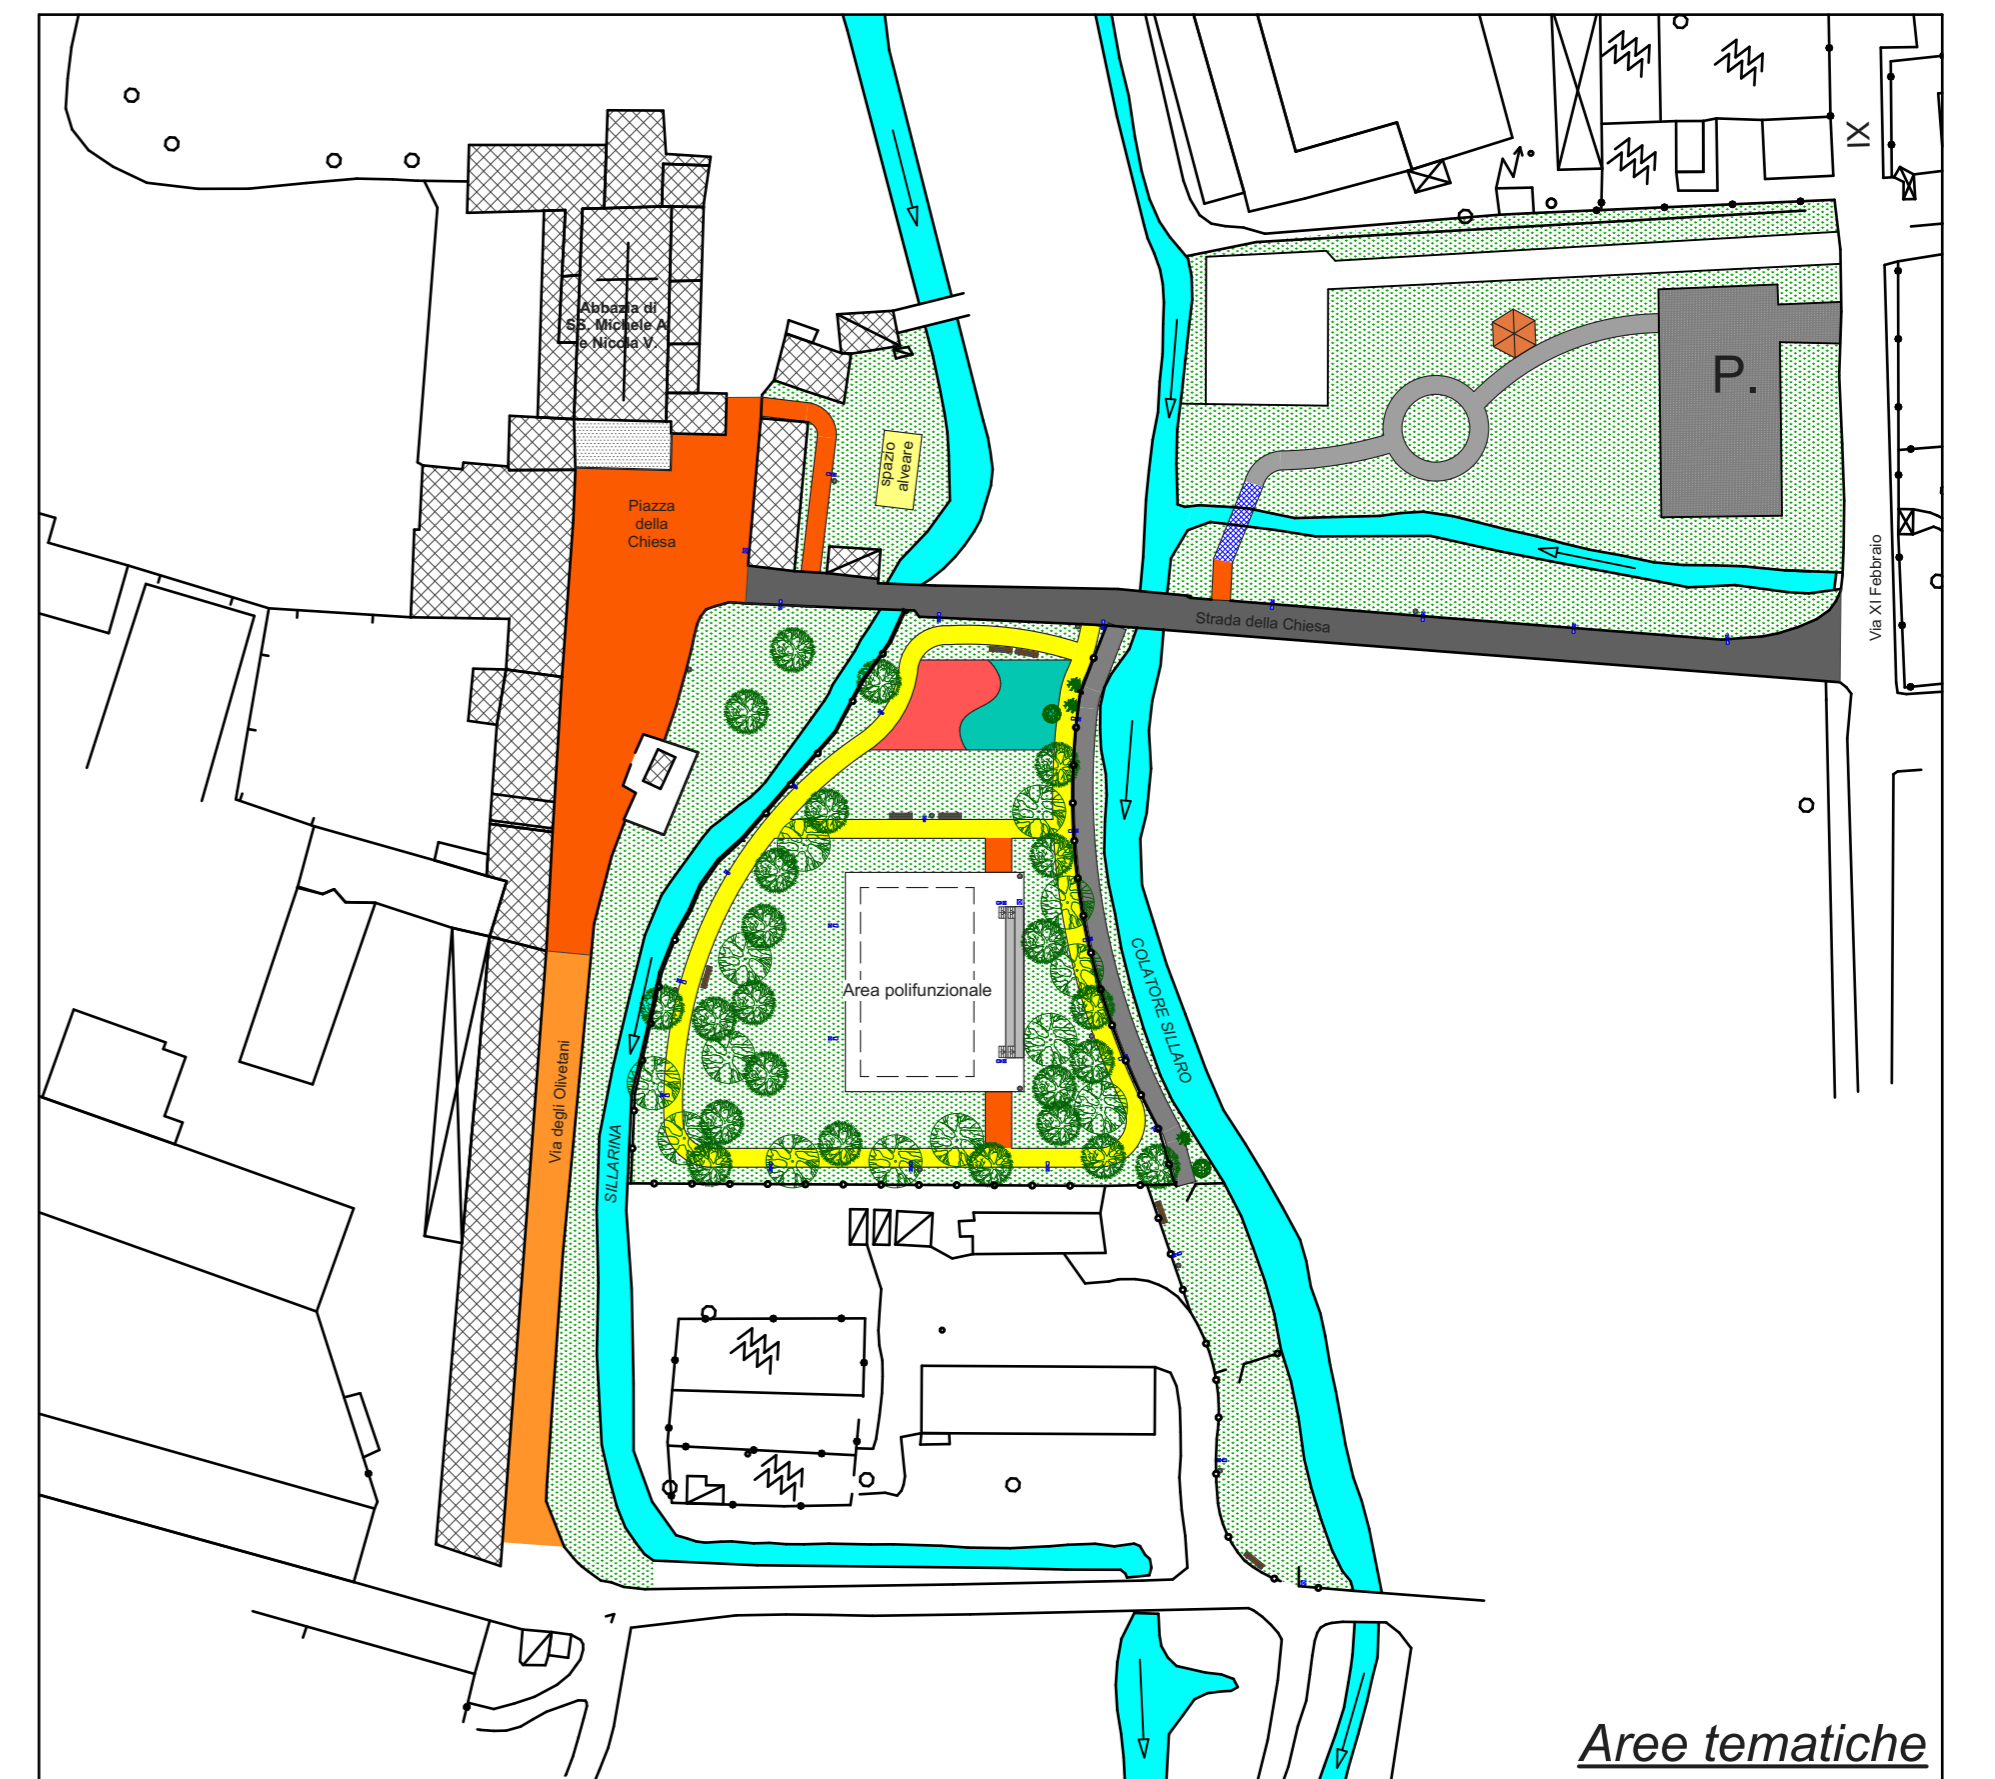


Aree tematiche



Planimetria progetto

AREE TEMATICHE


La cornice di base è il benessere delle persone attraverso soluzioni naturali. L'aspetto della salute e della cura della persona passa attraverso gli integratori, che prevengono patologie, e la cura della bellezza e della pelle, prima barriera e organo che segnala l'indice di salute della persona. Pratico ed economico, il percorso fitness nei parchi è un'alternativa alla palestra, che con l'allungarsi delle giornate e l'aumento della temperatura viene preferito agli spazi chiusi da moltissimi in combinazione con la corsa. Un percorso vita può essere attrezzato installando una serie di stazioni progettate per un allenamento specifico, senza risultare mai invasivo e riqualificando anche un'area verde anonima.

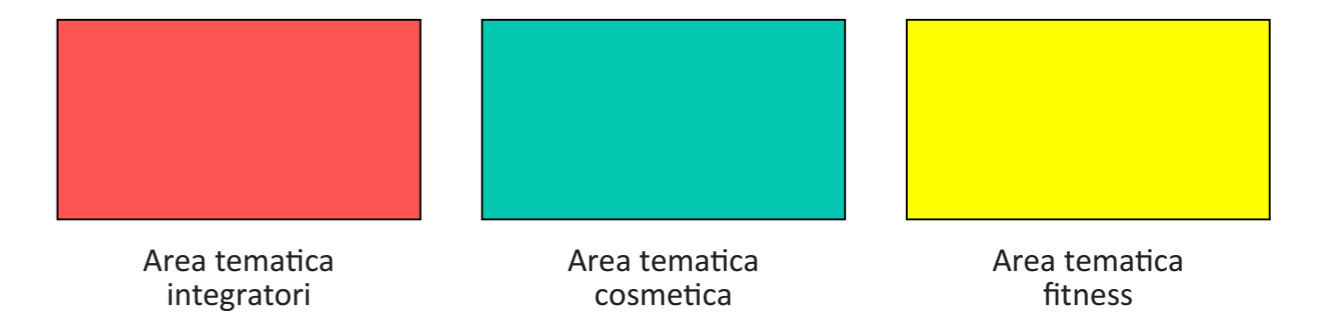

Comune di
VILLANOVA DEL SILLARO
Provincia di Lodi

Identif. catastale:		
Foglio	Particella	Sub
13	89 - 95 - 101	
13	249 - 358	

autorizzazione:

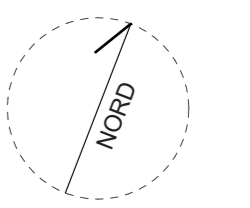

oggetto:

PROGETTO WELLNESS VP4:
Giardino delle essenze e percorso benessere

soggetti attuatori:

Comune di Villanova del Sillaro
Via della Vittoria, 1 - 26818 Villanova del Sillaro (LO)
Tel. +39.0371.230021 e-mail: tecnico@comune.villanova.lo.it
PEC: comune.villanovadelsillaro@pec.regione.lombardia.it

disegno:

PROGETTO DEFINITIVO - ESECUTIVO

Progetto generale e tipologici:

- Planimetria progetto;
- Sezione A/A progetto;
- Aree tematiche;
- Schema a aree tematiche

impresa:

progettisti:



STUDIO PAVESI
ARCHITETTURA E URBANISTICA

Dott. Arch. Francesco Pavesi
Dott. Arch. Riccardo Pavesi

data: maggio 2023

scala:

tavola n°

agg.:

1:200 1:500 1:1000

file: