


Sezione C/C - progetto

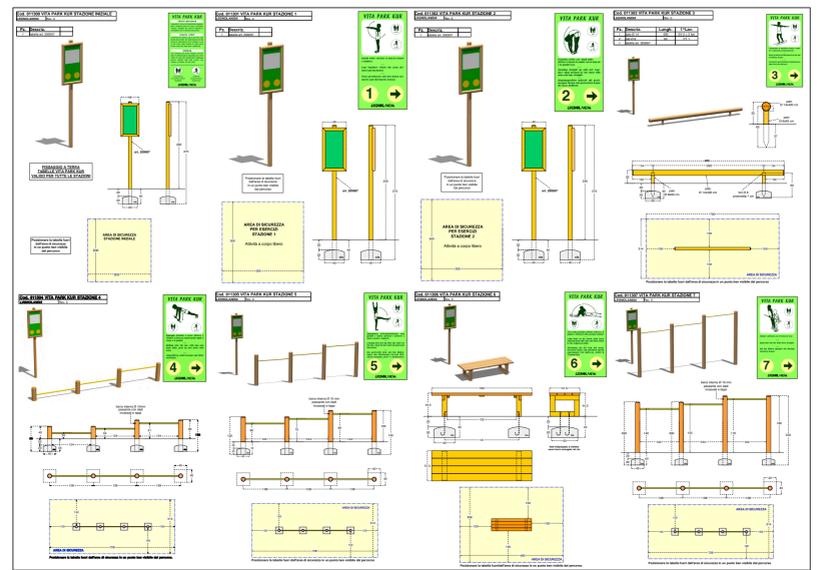

Schema stazioni percorso wellness


AREE TEMATICHE

La cornice di base è il benessere delle persone attraverso soluzioni naturali. L'assetto della salute e della cura della persona passa attraverso gli integratori, che prevenendo patologie, e la cura della bellezza e della pelle, prima barriera e organo che segnala l'indice di salute della persona. Pratico ed economico, il percorso fitness nei parchi è un'alternativa alla palestra, che con l'allungarsi delle giornate e l'aumento della temperatura viene preferito agli spazi chiusi da moltissimi in combinazione con la corsa. Un percorso vita può essere attrezzato installando una serie di stazioni progettate per un allenamento specifico, senza risultare mai invasivo e riqualificando anche un'area verde anonima.


Area tematica integratori

Area tematica cosmetica

Area tematica fitness

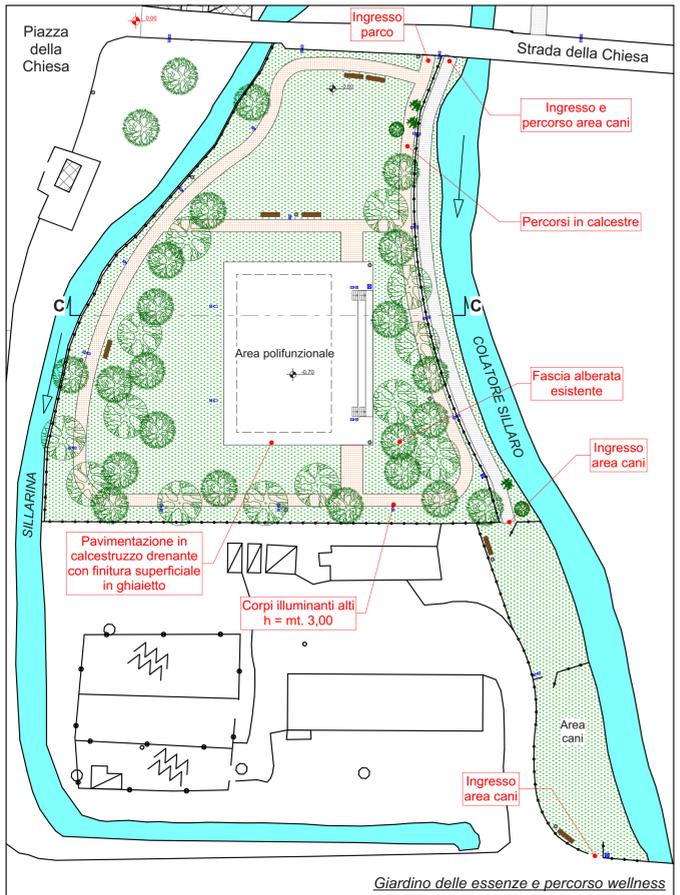


Giardino delle essenze e percorso wellness

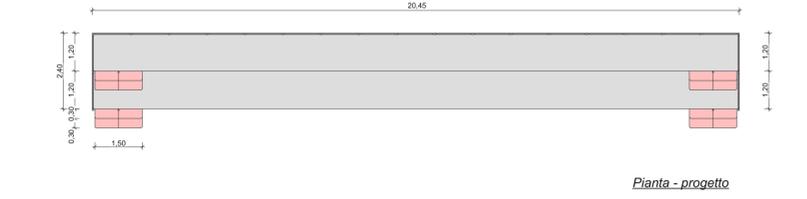

Pianta - progetto



Aree tematiche

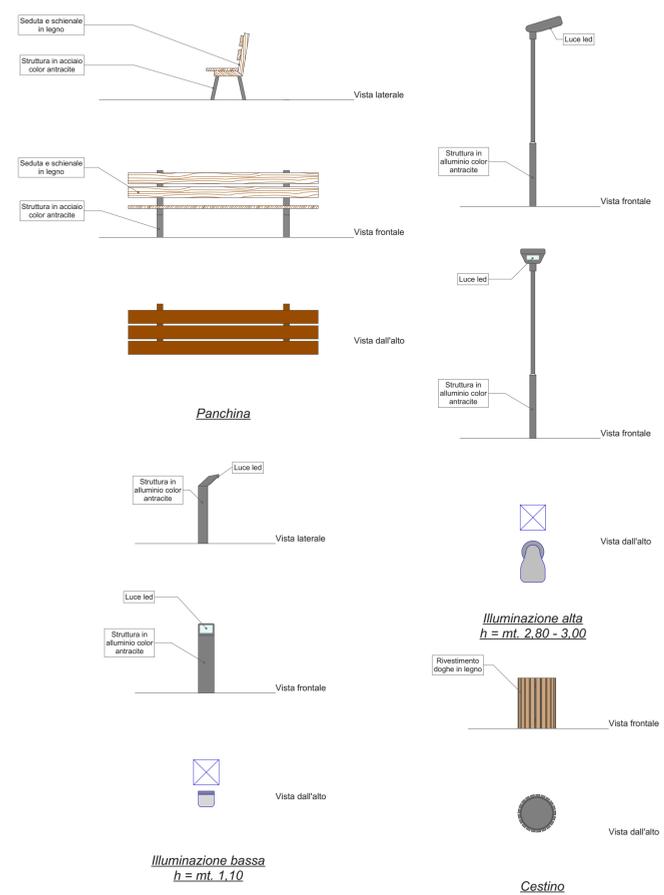

<p>Comune di VILLANOVA DEL SILLARO Provincia di Lodi</p>		<p>identif. catastale: Foglio Particella Sub 13 89 - 95 - 101 13 249 - 358</p>	
<p>autorizzazione:</p>			
<p>oggetto : PROGETTO WELLNESS VP4: Giardino delle essenze e percorso benessere</p>			
<p>soggetti attuatori: Comune di Villanova del Sillaro Via della Vittoria, 1 - 26818 Villanova del Sillaro (LO) Tel. +39.0371.230021 e-mail: tecnico@comune.villanova.lo.it PEC: comune.villanovadelsillaro@pec.regione.lombardia.it</p>			
<p>disegno: PROGETTO DEFINITIVO - ESECUTIVO Progetto LOTTO 2 - Nuova area wellness e giardino essenze - Planimetria area wellness, polifunzionale e giardino essenze; - Aree tematiche e schema; - Area wellness, polifunzionale e giardino essenze - sezione B/B; - Elementi di arredo urbano; - Schema stazioni percorso wellness.</p>			
<p>impresa:</p>			
<p>progettisti: Arch. Francesco Pavesi Via XX Settembre, 21 20121 Milano (MI) Tel. +39.02.5749111 Albo degli Architetti n. 165</p>		<p>Arch. Riccardo Pavesi Via XX Settembre, 21 20121 Milano (MI) Tel. +39.02.5749111 Albo degli Architetti n. 165</p>	
<p>STUDIO PAVESI ARCHITETTURA E URBANISTICA</p> <p>Dott. Arch. Francesco Pavesi Dott. Arch. Riccardo Pavesi</p>		<p>data : maggio 2023 agg. : file :</p>	
<p>scala : 1:50 1:100 1:500 1:1000</p>		<p>tavola n° 3.2</p>	